厨房
45m²
储物间
8m²
餐厅
85m²
大包间
42m²
盥洗区
10m²
女卫
10m²
男卫
10m²
楼梯间
14m²
办公室
14m²
办公室
13m²
办公室
15m²
办公室
11m²
门厅
23m²
过道
下
上
坡道

一层平面图 1:100

原建筑
原建筑
原建筑
原建筑
1115
音控室
6㎡
不上人屋面
1206
760
储藏室
6㎡
办公室
14㎡
办公室
14㎡
办公室
14㎡
楼梯间
14㎡
下
上
办公室
14㎡
办公室
14㎡
办公室
14㎡
会议室一
167㎡
过道
过道
办公室
14㎡
办公室
14㎡
办公室
14㎡
办公室
18㎡
办公室
11㎡
办公室
11㎡
1521
上
下
过道
过道
1561
896
会议室二
31㎡
接待区
12㎡
盥洗区
13㎡
过道
连廊
900
900
2049
2700
办公室
18㎡
女卫
10㎡
男卫
10㎡
1751
1751
2049
1421
原建筑
原建筑
原建筑
原建筑

二层平面图 1:100

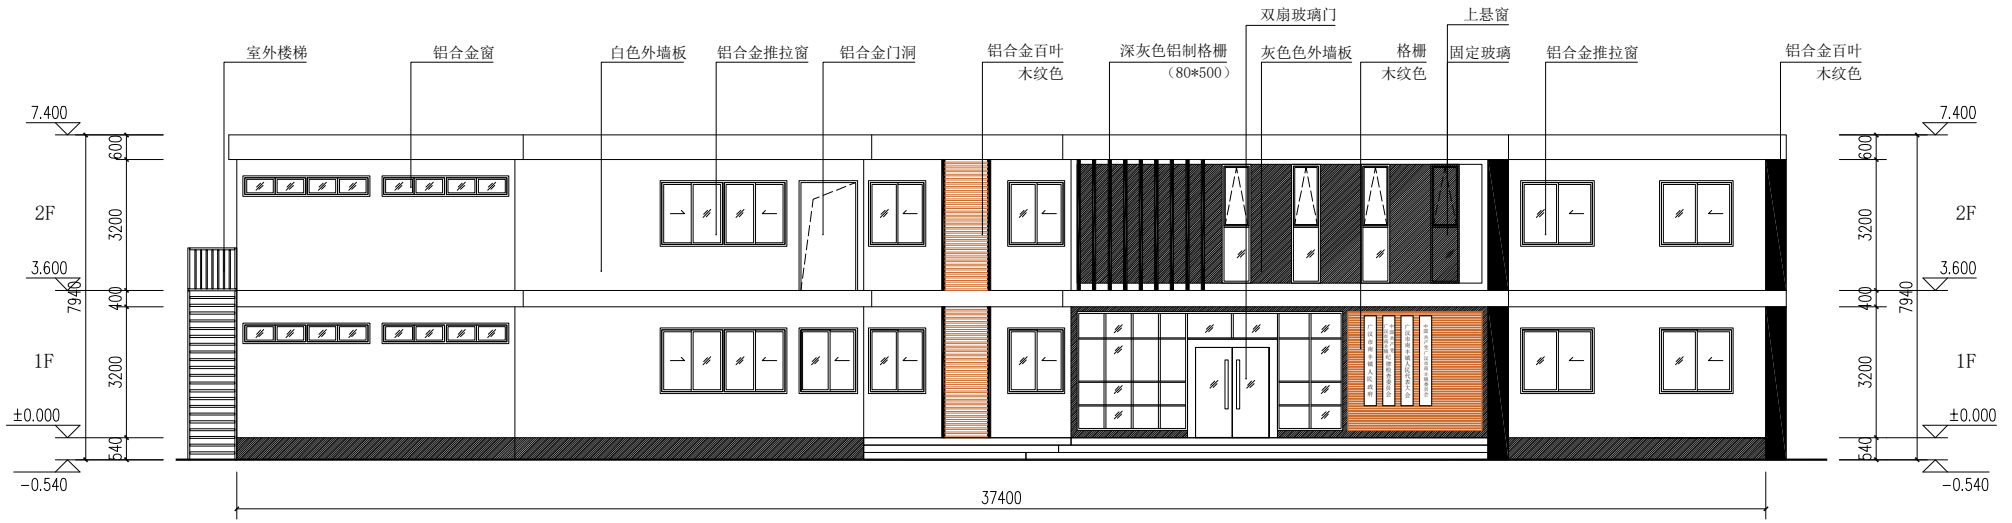
室外楼梯
铝合金窗
白色外墙板
铝合金推拉窗
铝合金门洞
铝合金百叶
木纹色
深灰色铝制格栅
（80*500）
双扇玻璃门
灰色色外墙板
格栅
木纹色
上悬窗
固定玻璃
铝合金推拉窗
铝合金百叶
木纹色
7.400
2F
3.600
1F
±0.000
-0.540
600
3200
400
3200
540
7940
37400

正立面图

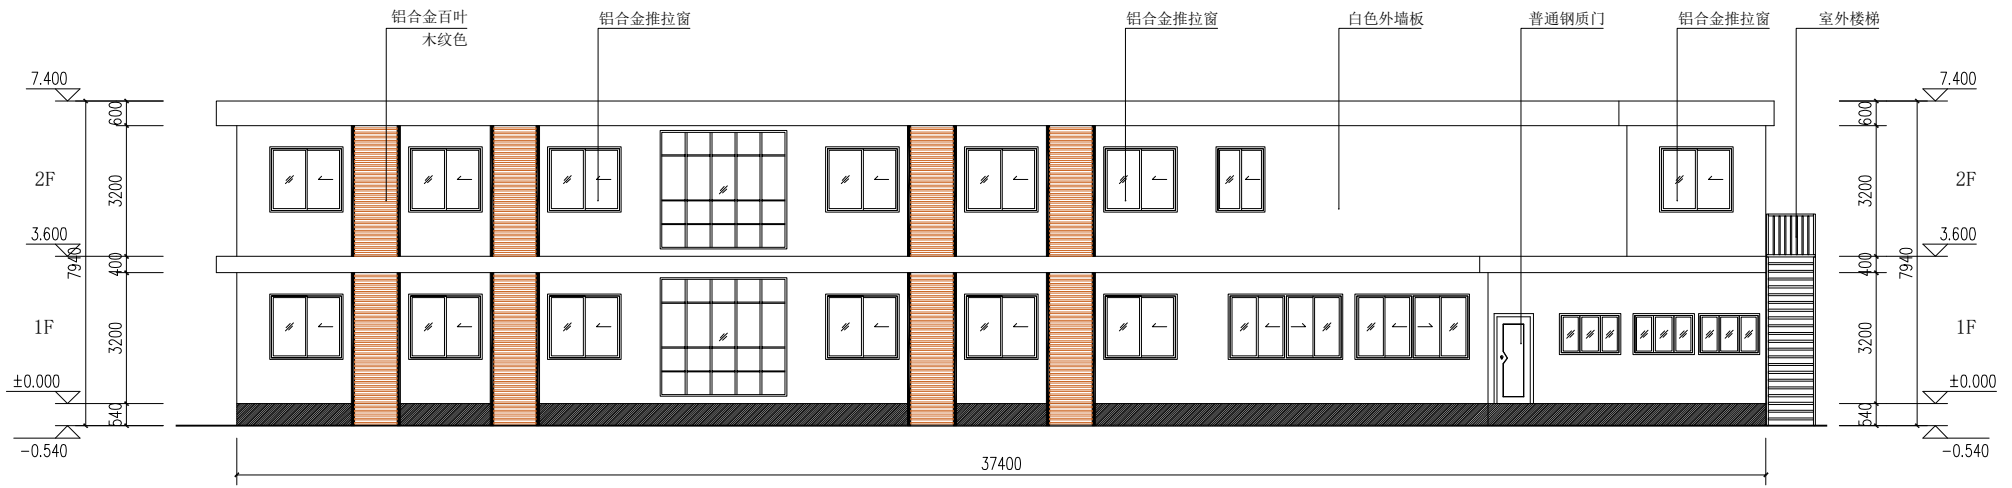
铝合金百叶
木纹色
铝合金推拉窗
铝合金推拉窗
白色外墙板
普通钢质门
铝合金推拉窗
室外楼梯
7.400
2F
3.600
1F
±0.000
-0.540
600
3200
400
3200
540
7940
37400

背立面图

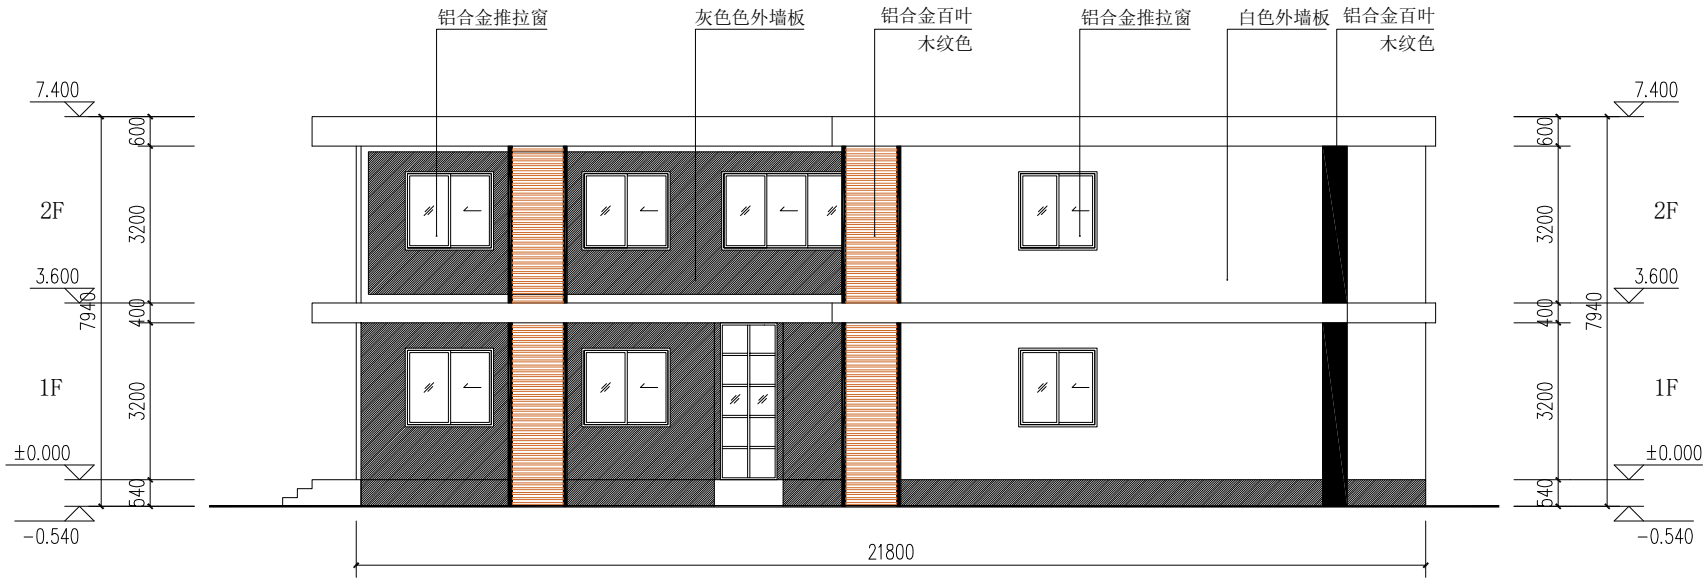
铝合金推拉窗
灰色色外墙板
铝合金百叶
木纹色
铝合金推拉窗
白色外墙板
铝合金百叶
木纹色
7.400
2F
3.600
1F
±0.000
-0.540
600
3200
400
3200
540
7940
21800

右立面图

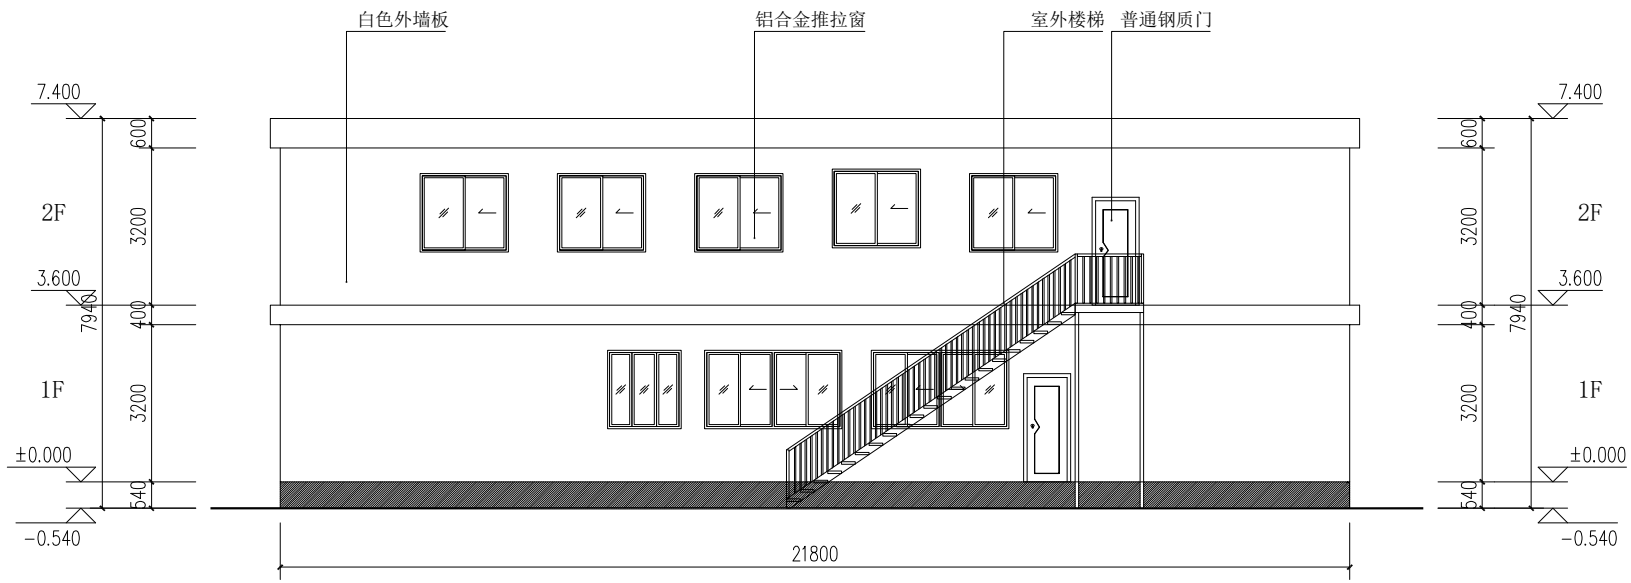
白色外墙板
铝合金推拉窗
室外楼梯
普通钢质门
7.400
2F
3.600
1F
±0.000
-0.540
600
3200
400
3200
540
7940
21800

左立面图